

ROBION



DEPARTEMENT DE VAUCLUSE



SOLIHA
SOLIDAIRES POUR L'HABITAT

VAUCLUSE

Conçu par	COMMUNE
Dressé par	SOLIHA Vaucluse
JB.PORHEL	Responsable pôle Urbanisme
G.JUDAS	Assistant d'études Urbanisme

PIECE N° 2

Plan Local d'Urbanisme

Mise en Compatibilité

Extrait de zonage

Echelle : 1 / 1500

Accusé de réception - Ministère de l'Intérieur


084-218400992-20231212-DE_2023_072-DE

Accusé certifié exécutoire

Réception par le préfet : 12/12/2023

29/11/2023

EXTRAIT DE ZONAGE

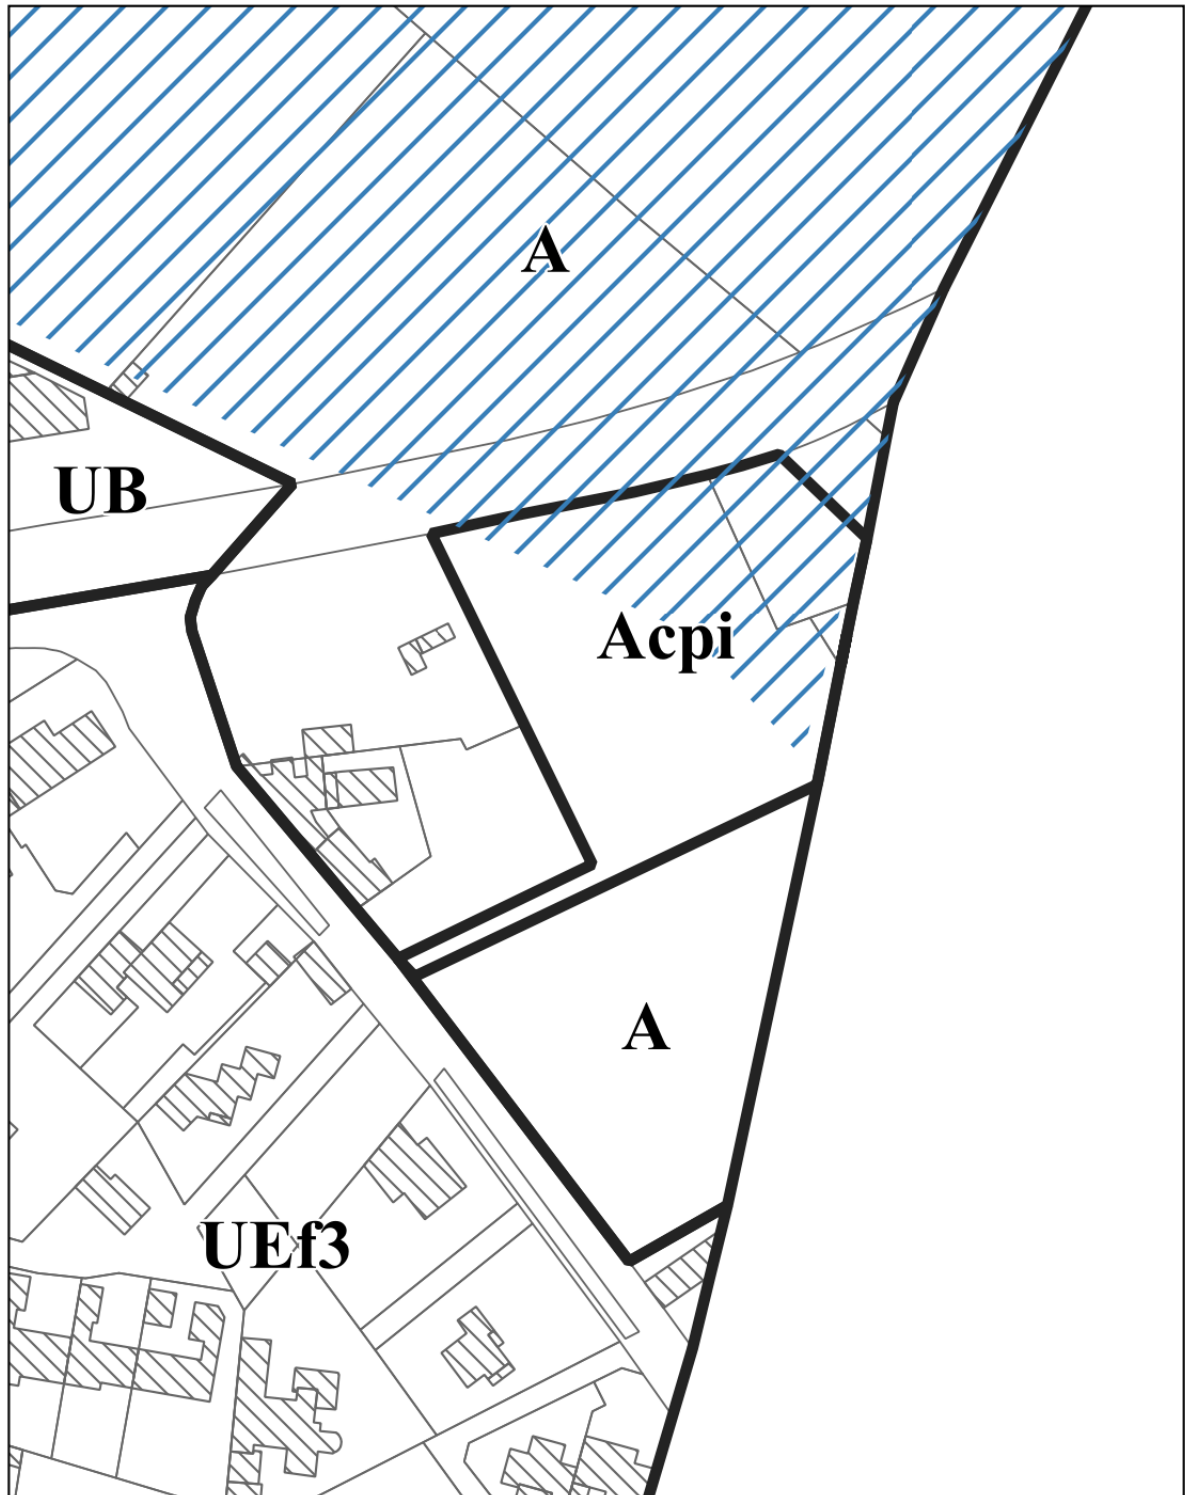

Zones



Secteurs soumis aux aléas inondations