


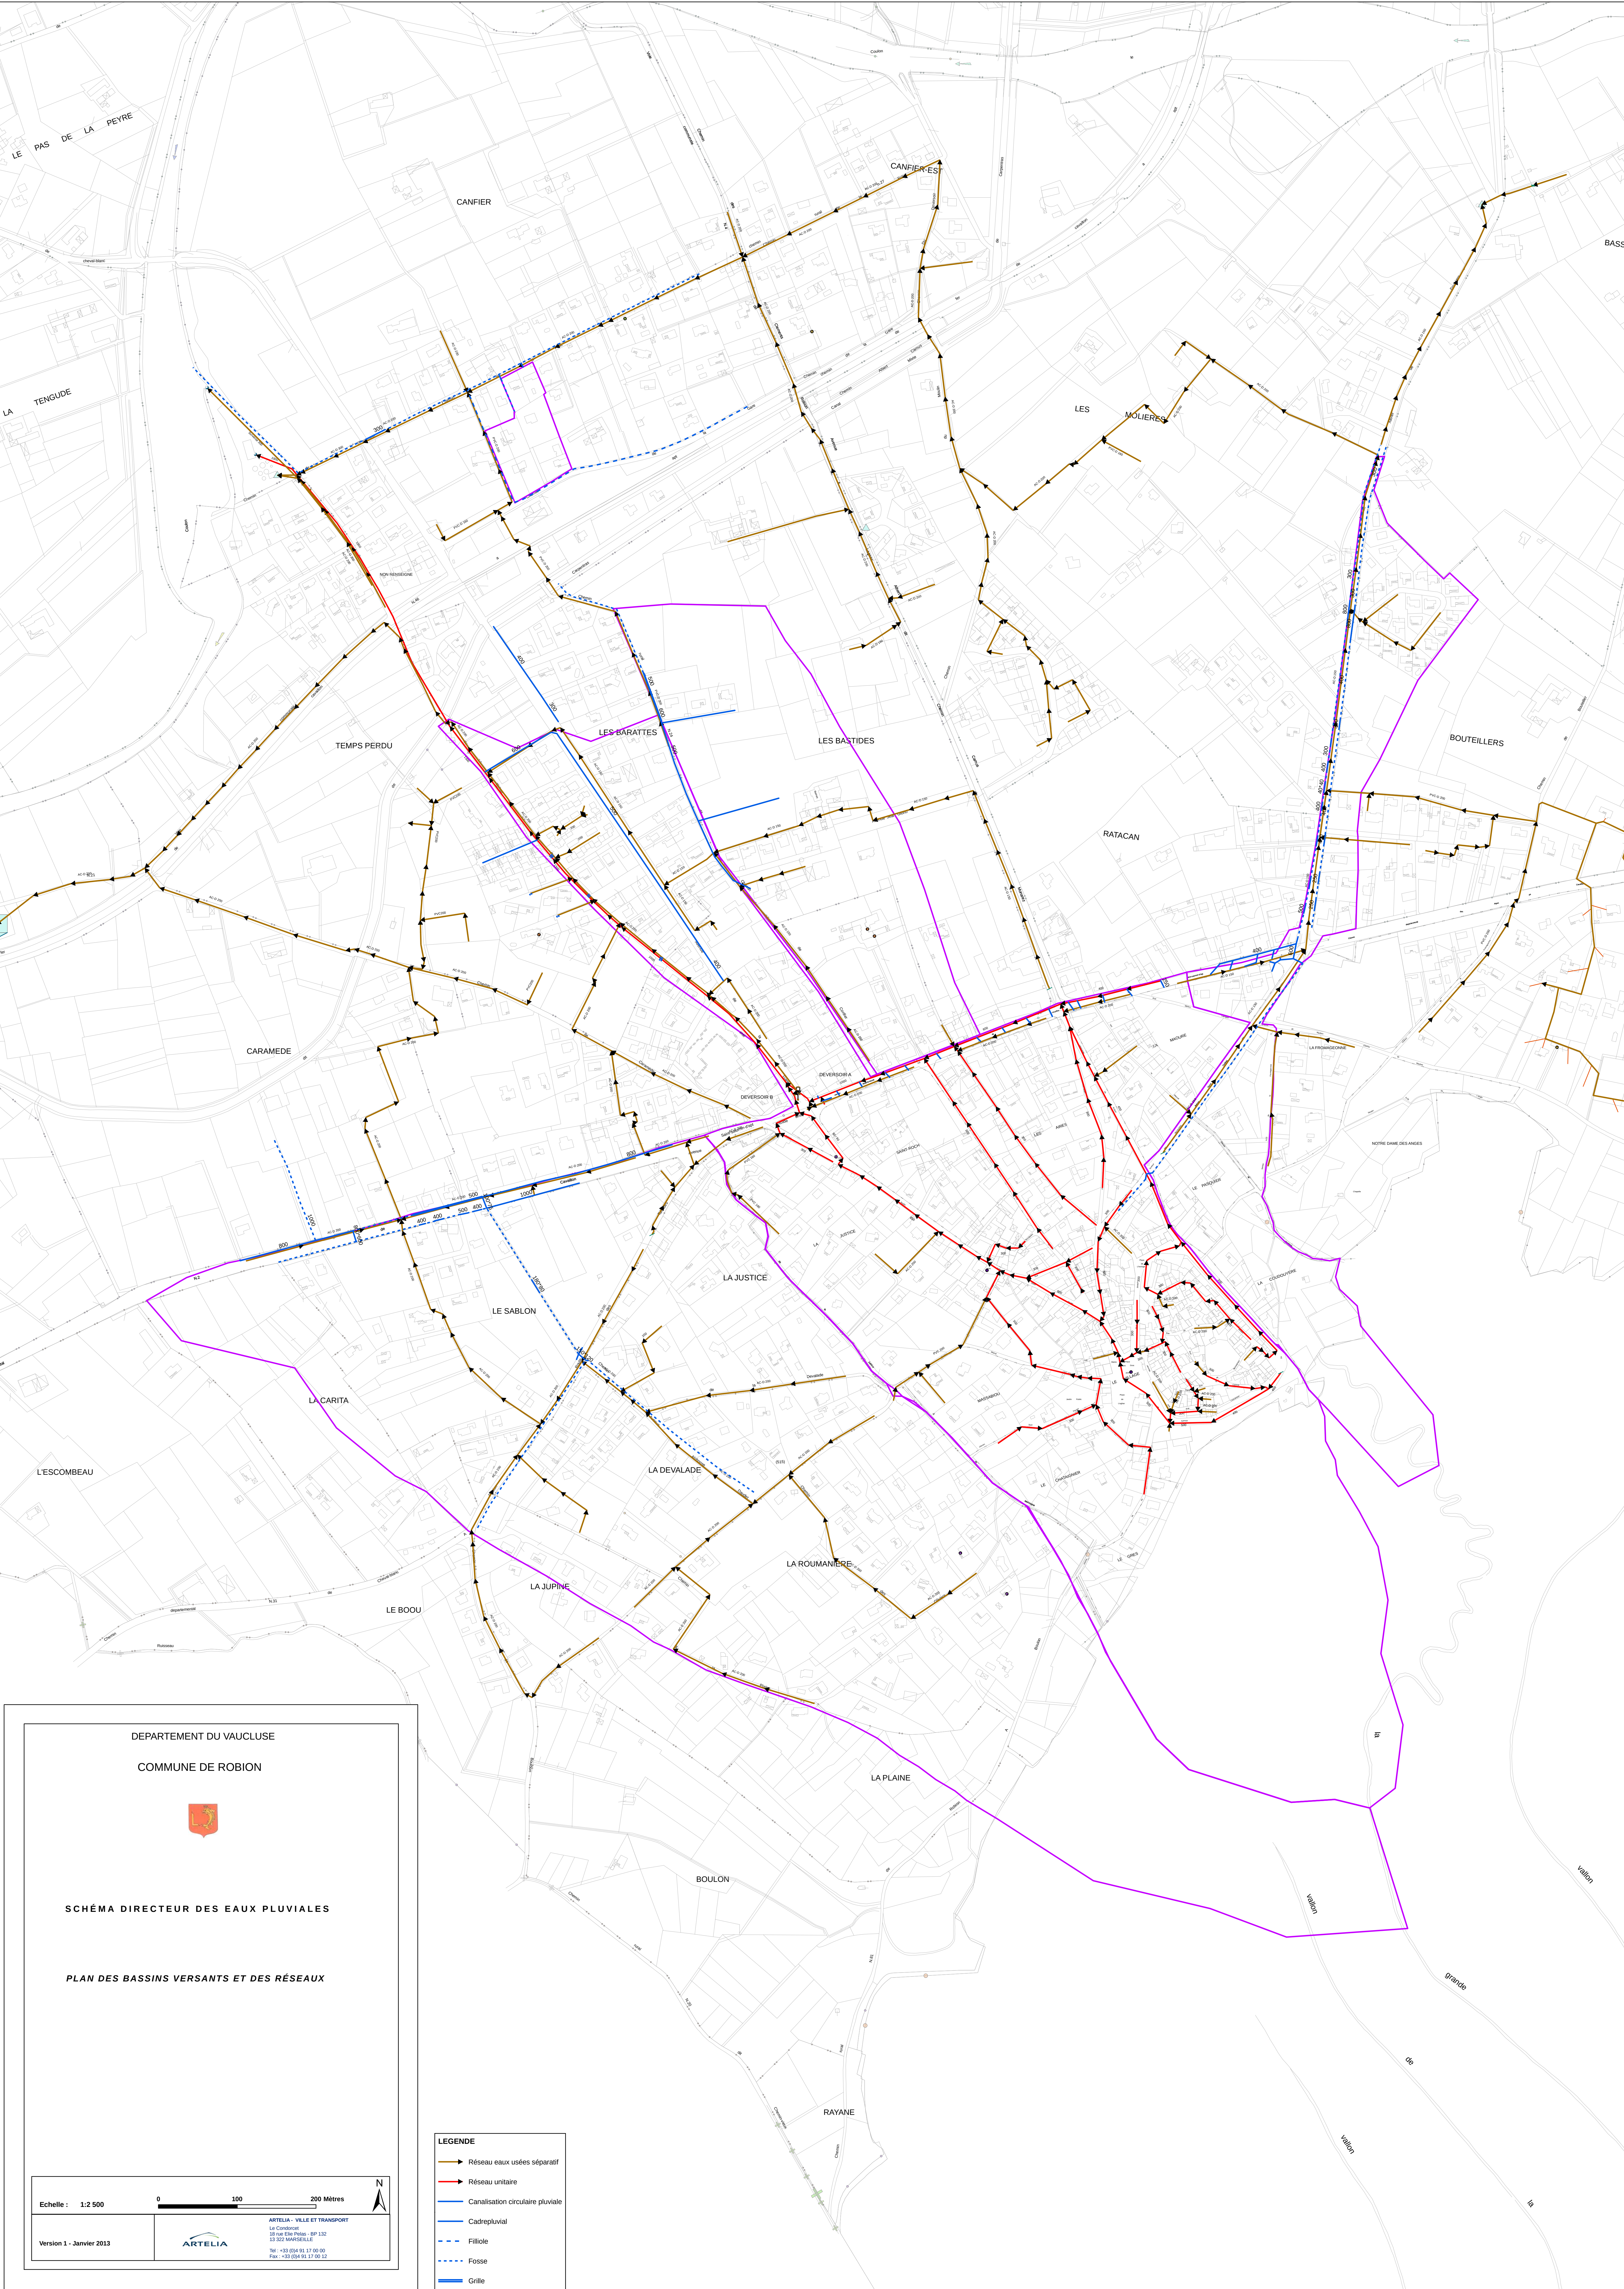

DEPARTEMENT DU VAUCLUSE
COMMUNE DE ROBION



SCHEMA DIRECTEUR DES EAUX PLUVIALES

PLAN DES BASSINS VERSANTS ET DES RESEAUX

Echelle : 1:2 500
0 100 200 Mètres

Version 1 - Janvier 2013



ARTELIA - VILLE ET TRANSPORT
Le Centre
31 rue des Pâtes - BP 132
13 322 MARSEILLE
Tel : +33 (0)4 91 27 00 00
Fax : +33 (0)4 91 27 00 12

LEGENDE

- Réseau eaux usées séparatif
- Réseau unitaire
- Canalisation circulaire pluviale
- Cadre pluvial
- - - - - Filtre
- - - - - Fosse
- Grille